


**LEGENDA:**

- hranice**
- hranica okresu
  - hranica obce
  - hranica katastrálneho územia
  - hranica zastavaného územia
  - hranica zastavaného územia - návrh
  - hranica urbanistického bloku
- etapizácia**
- návrh
  - výhľad
  - zámer, územná rezerva
- vodovodná sieť**
- prameň
  - vodný zdroj
  - čerpacia stanica
  - vodojem
  - nádržný vodojem
  - vodomerná šachta
  - diaľkový výtlačný vodovod
  - diaľkový privádzací vodovod
  - miestny vodovod
  - miestny vodovod - rekonštrukcia
  - miestny vodovod - návrh
- kanalizačná sieť - návrh**
- čistenie odpadových vôd
  - čerpacia stanica
  - výtlačný kanalizačný zberač
  - gravitačný kanalizačný zberač
  - výtlačková kanalizácia
  - gravitačná kanalizácia
  - tlaková kanalizácia
- funkčné využitie**
- zastavané plochy bývania, občianskej vybavenosti, výroby
  - krajinná a sídelná zeleň, šport, rekreácia
  - doprava a verejných komunikačných priestorov
  - orná pôda
  - vodné plochy, vodné toky
  - nezastavané časti pozemkov

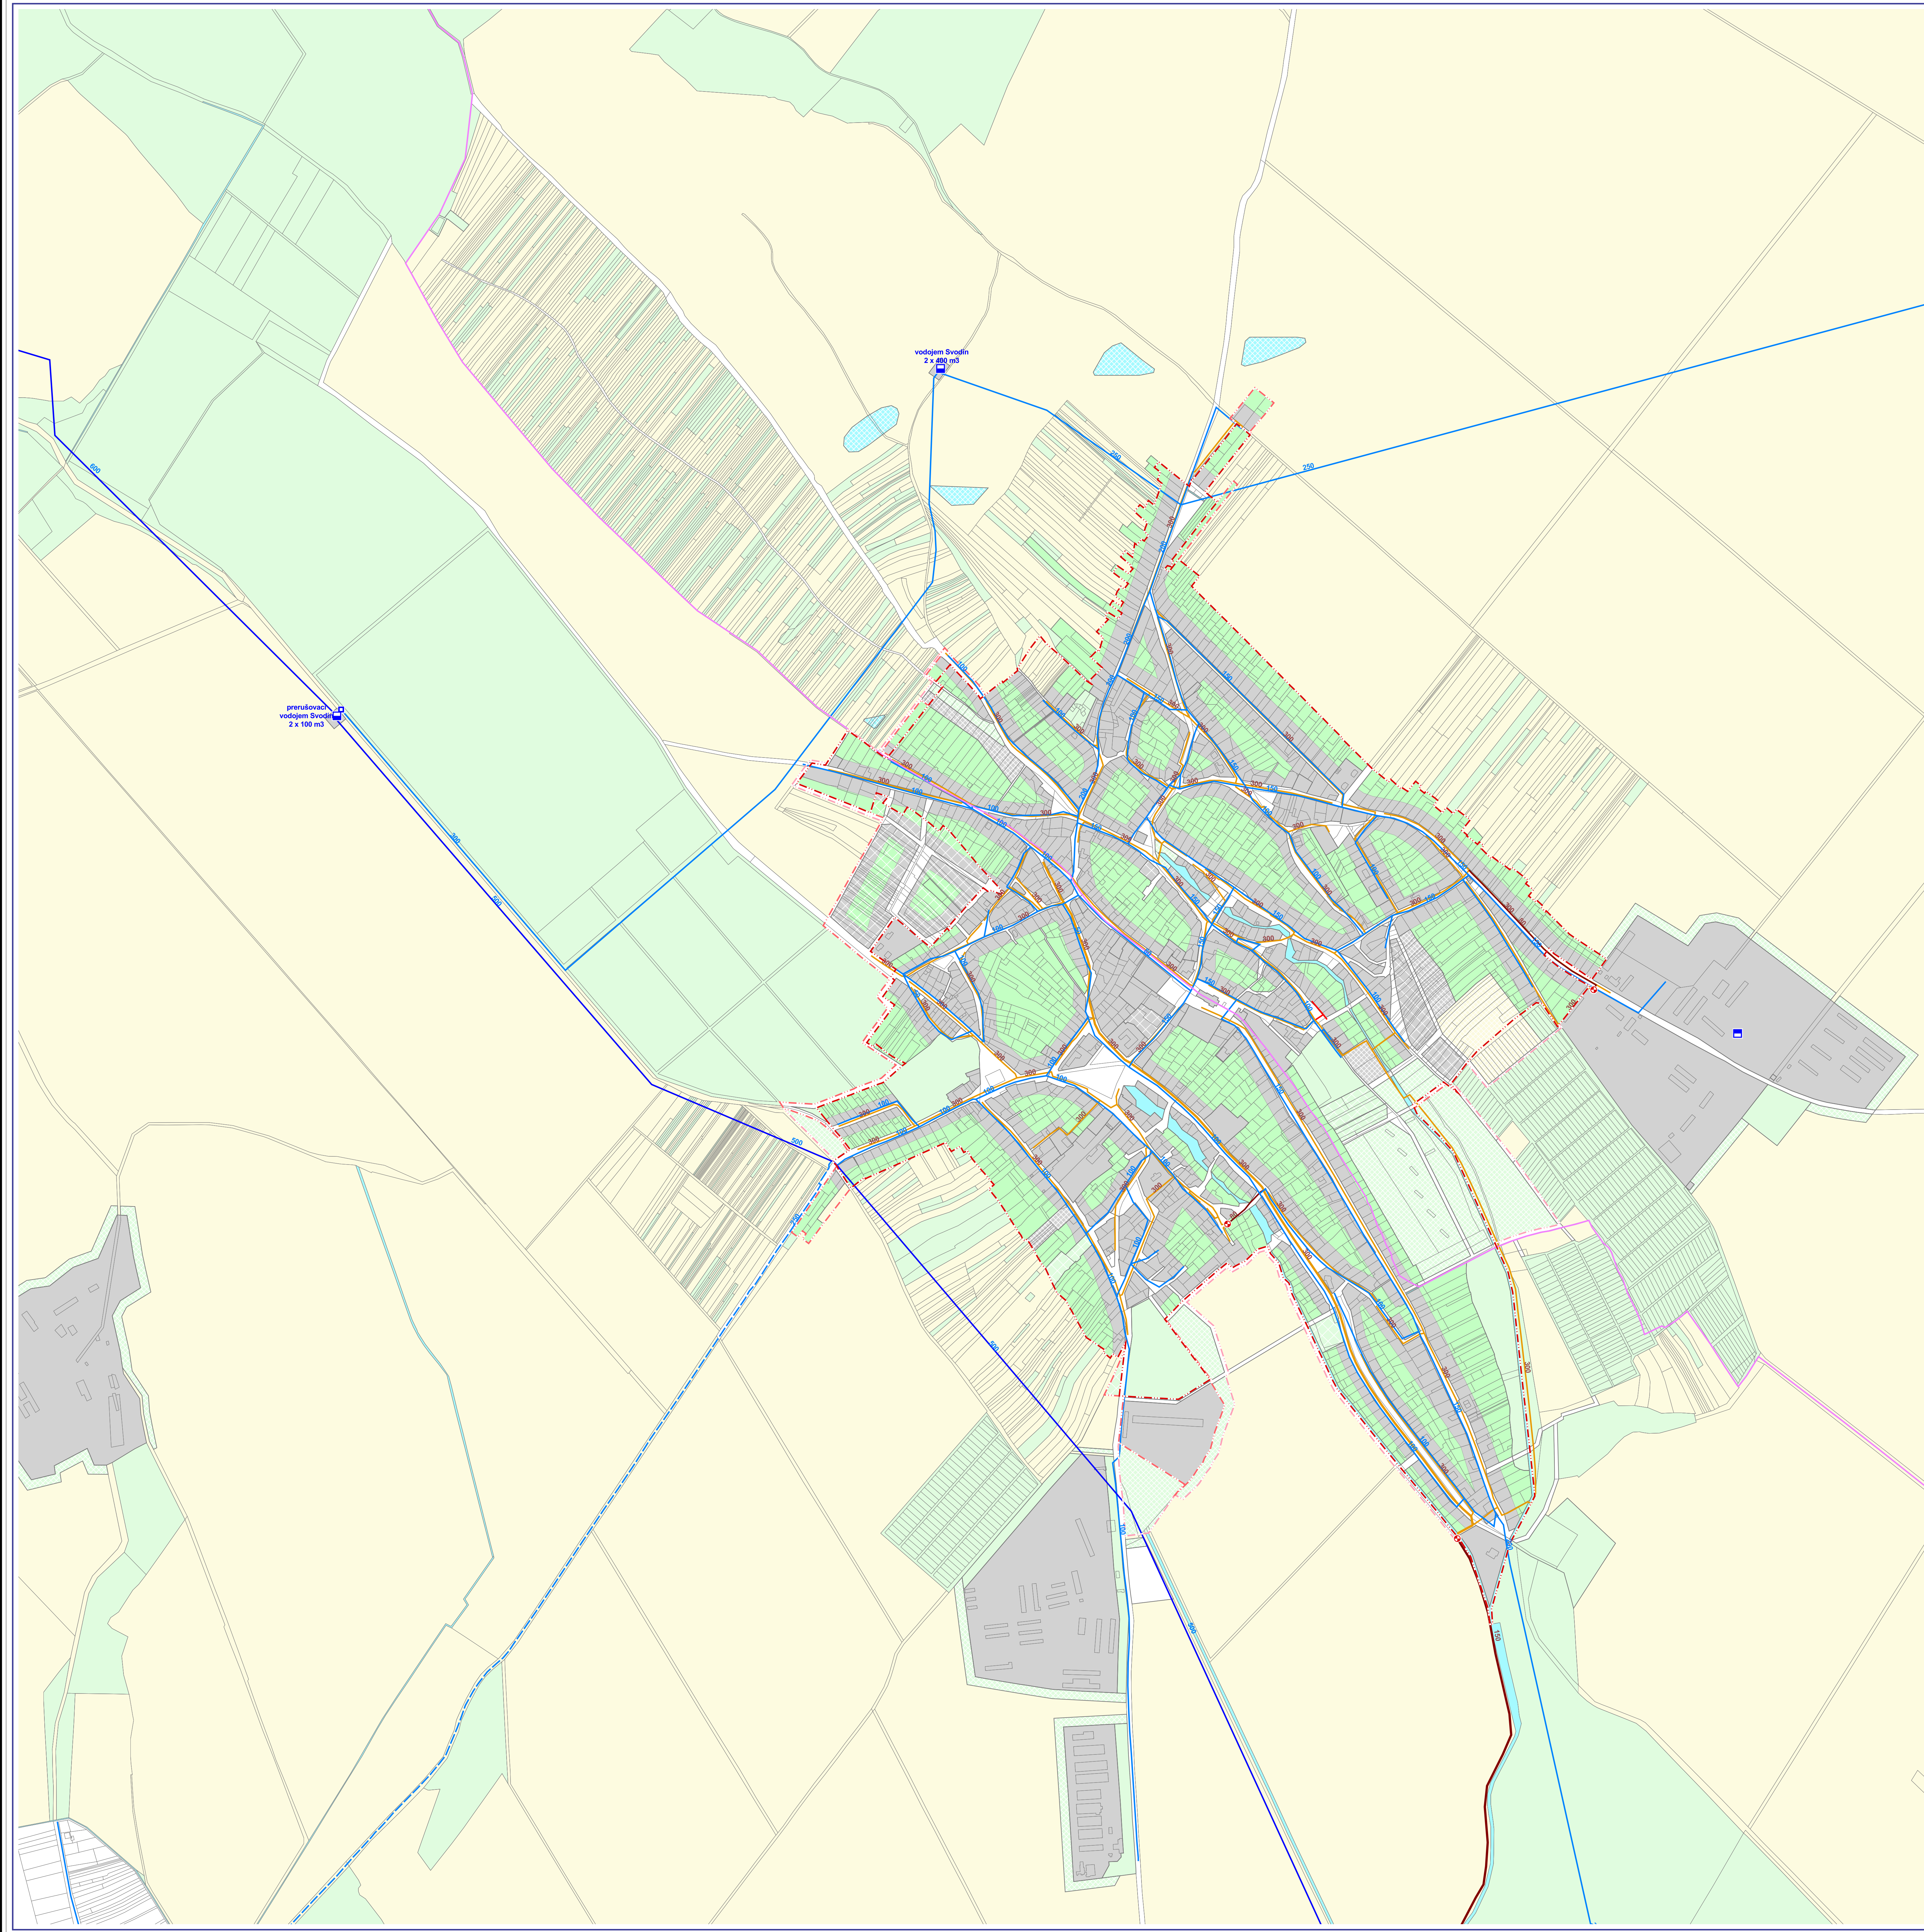

obec Svodín		
	nárast potreby	
	vody	splaškovej vody
návrh	0,26 l/s	0,26 l/s
výhľad	0,22 l/s	0,22 l/s
spolu	0,48 l/s	0,48 l/s